



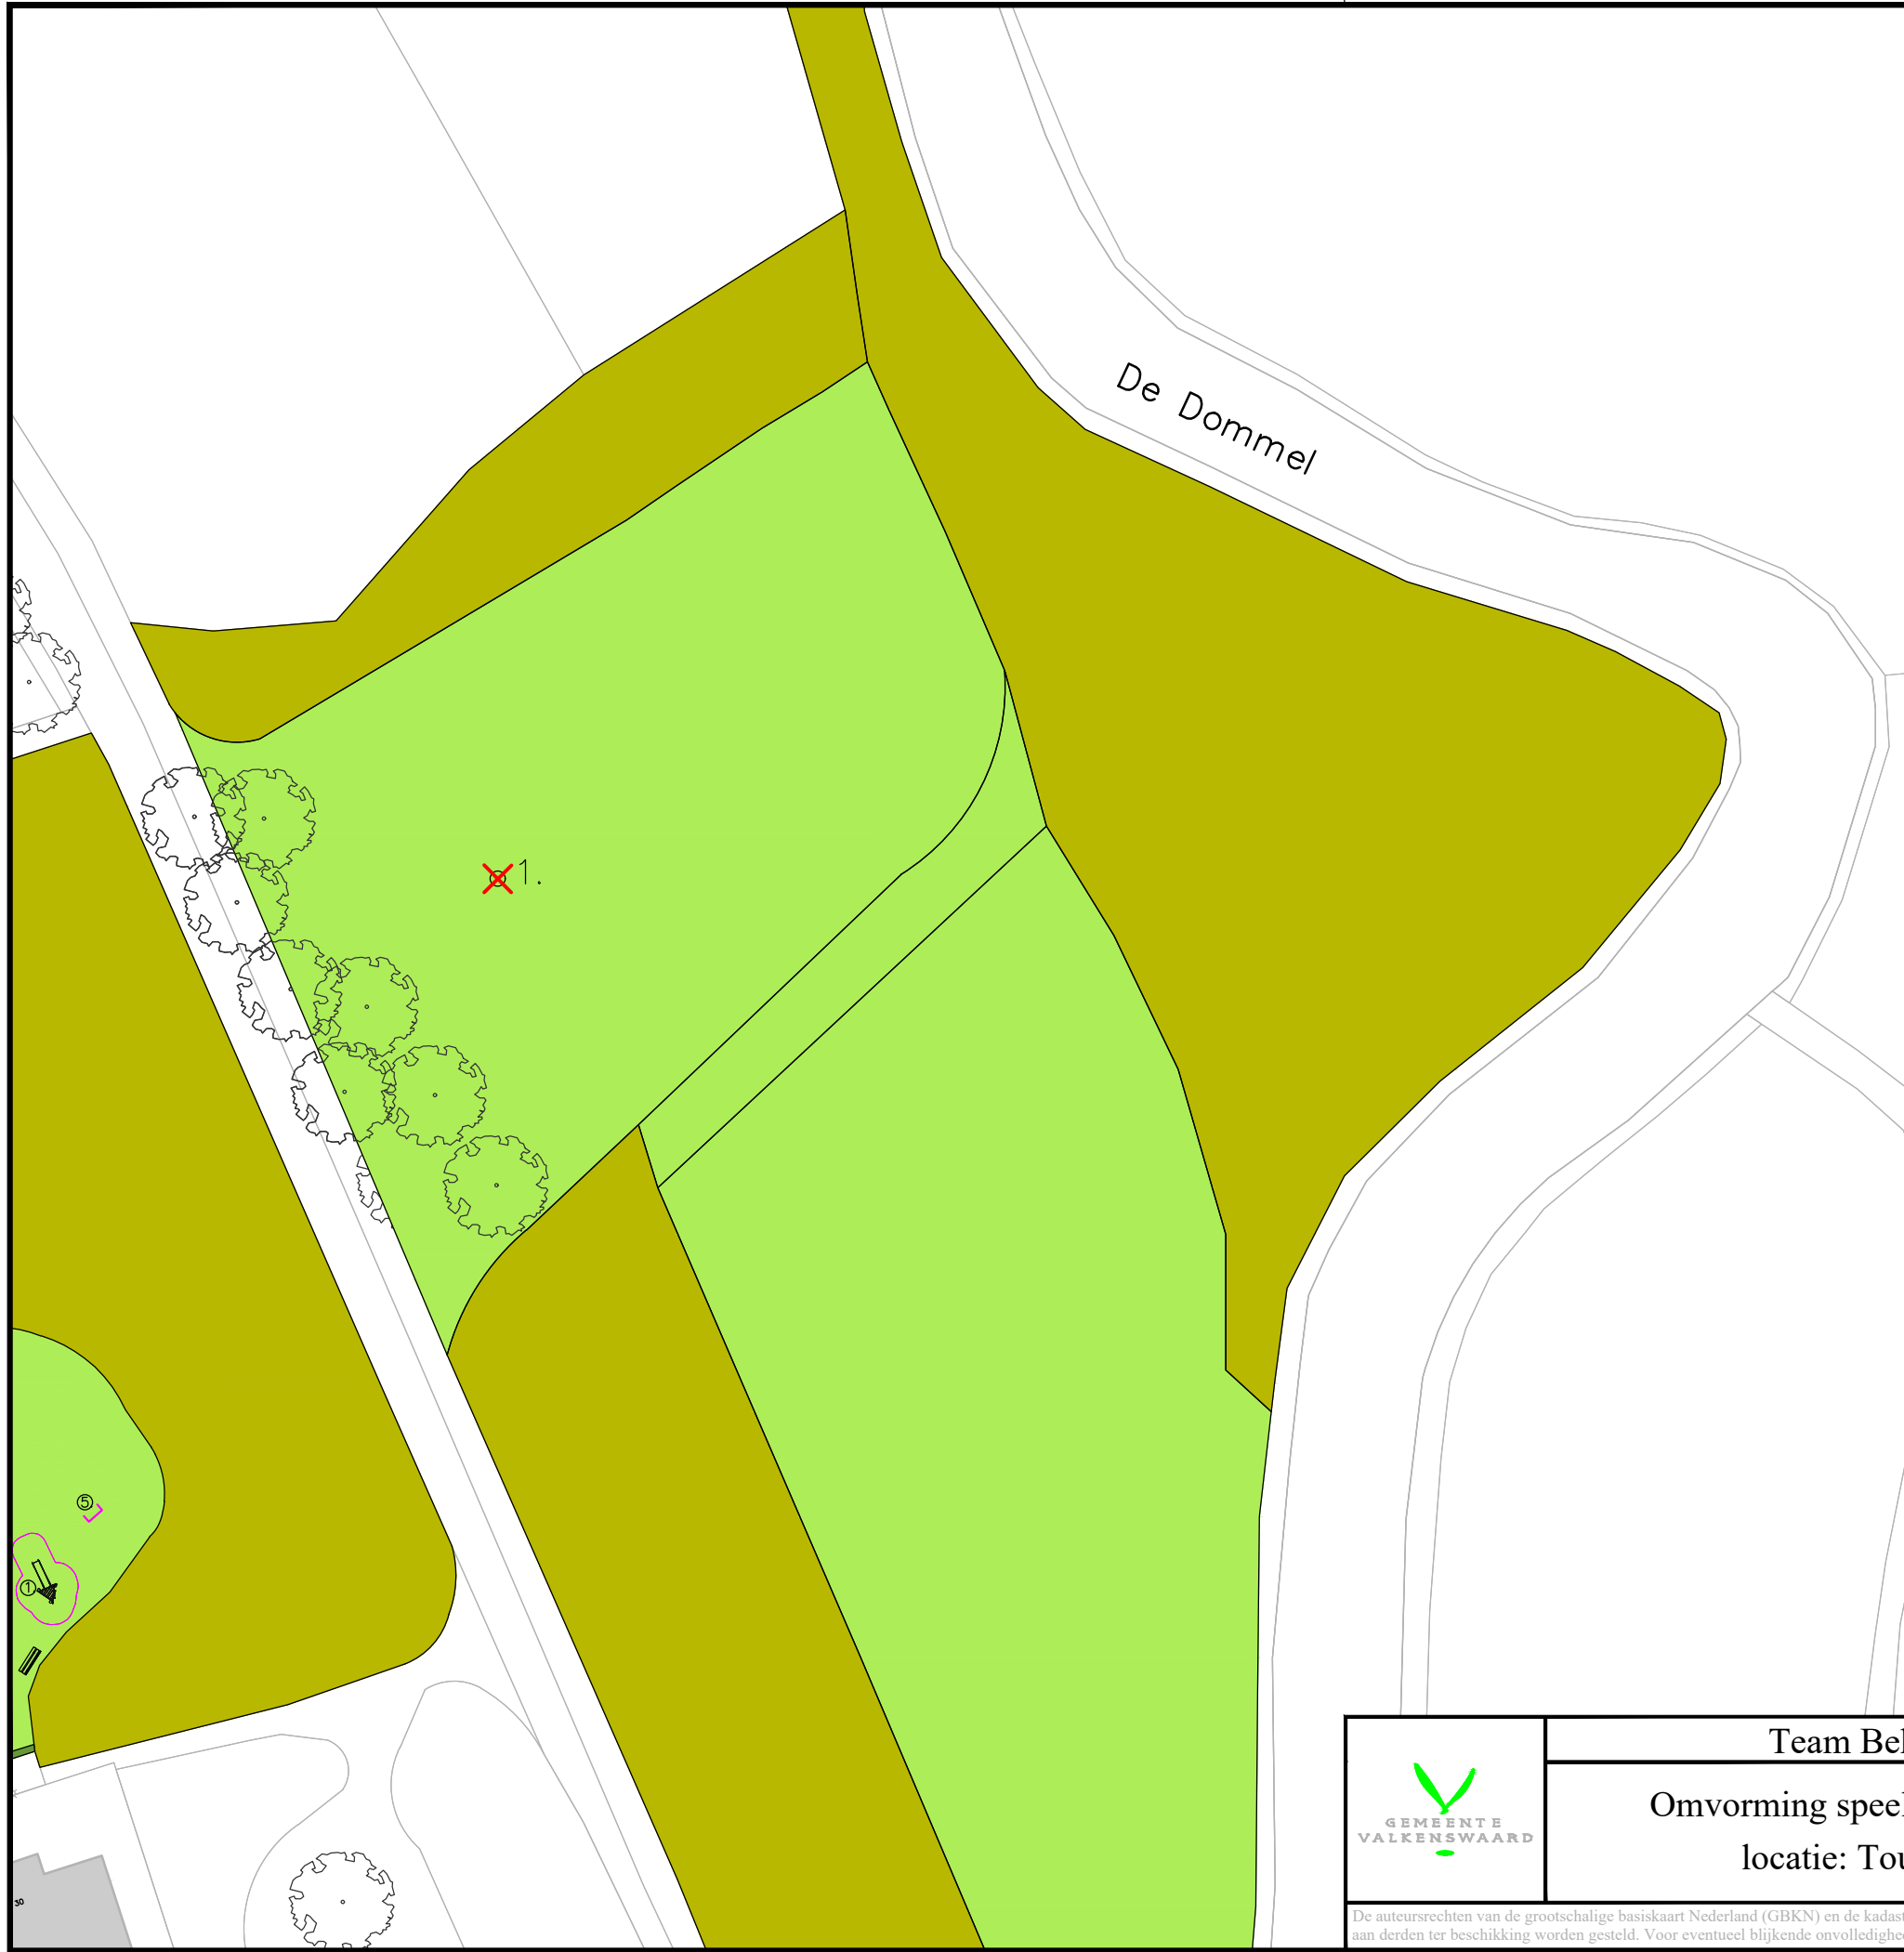

- De plannen:
- Verwijderen doel
- Legenda:
-  Te verwijderen doel
 -  Boom
 -  Bosplantsoen
 -  Gras

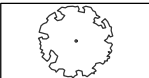

	Team Beheer en Uitvoering				
	Omvorming speeltuinen Dommelen locatie: Touwslagerwei	File	20211122 Speeltuinen Dommelen		
		schaal	1:500	Tekenaar	MvB
		datum	22-11-2021	Formaat	A3

De auteursrechten van de grootschalige basiskaart Nederland (GBKN) en de kadastrale kaart berusten bij de Staat der Nederlanden. Krachtens dit auteursrecht mogen de gbkn en de kadastrale gegevens niet aan derden ter beschikking worden gesteld. Voor eventueel blijkende onvolledigheden of onjuistheden wordt door de gemeente Valkenswaard geen enkele aansprakelijkheid of verantwoordelijkheid aanvaard.