



Detail 1 (wegindeling)
Schaal 1:50


Detail 5 (duikers)
Schaal 1:50

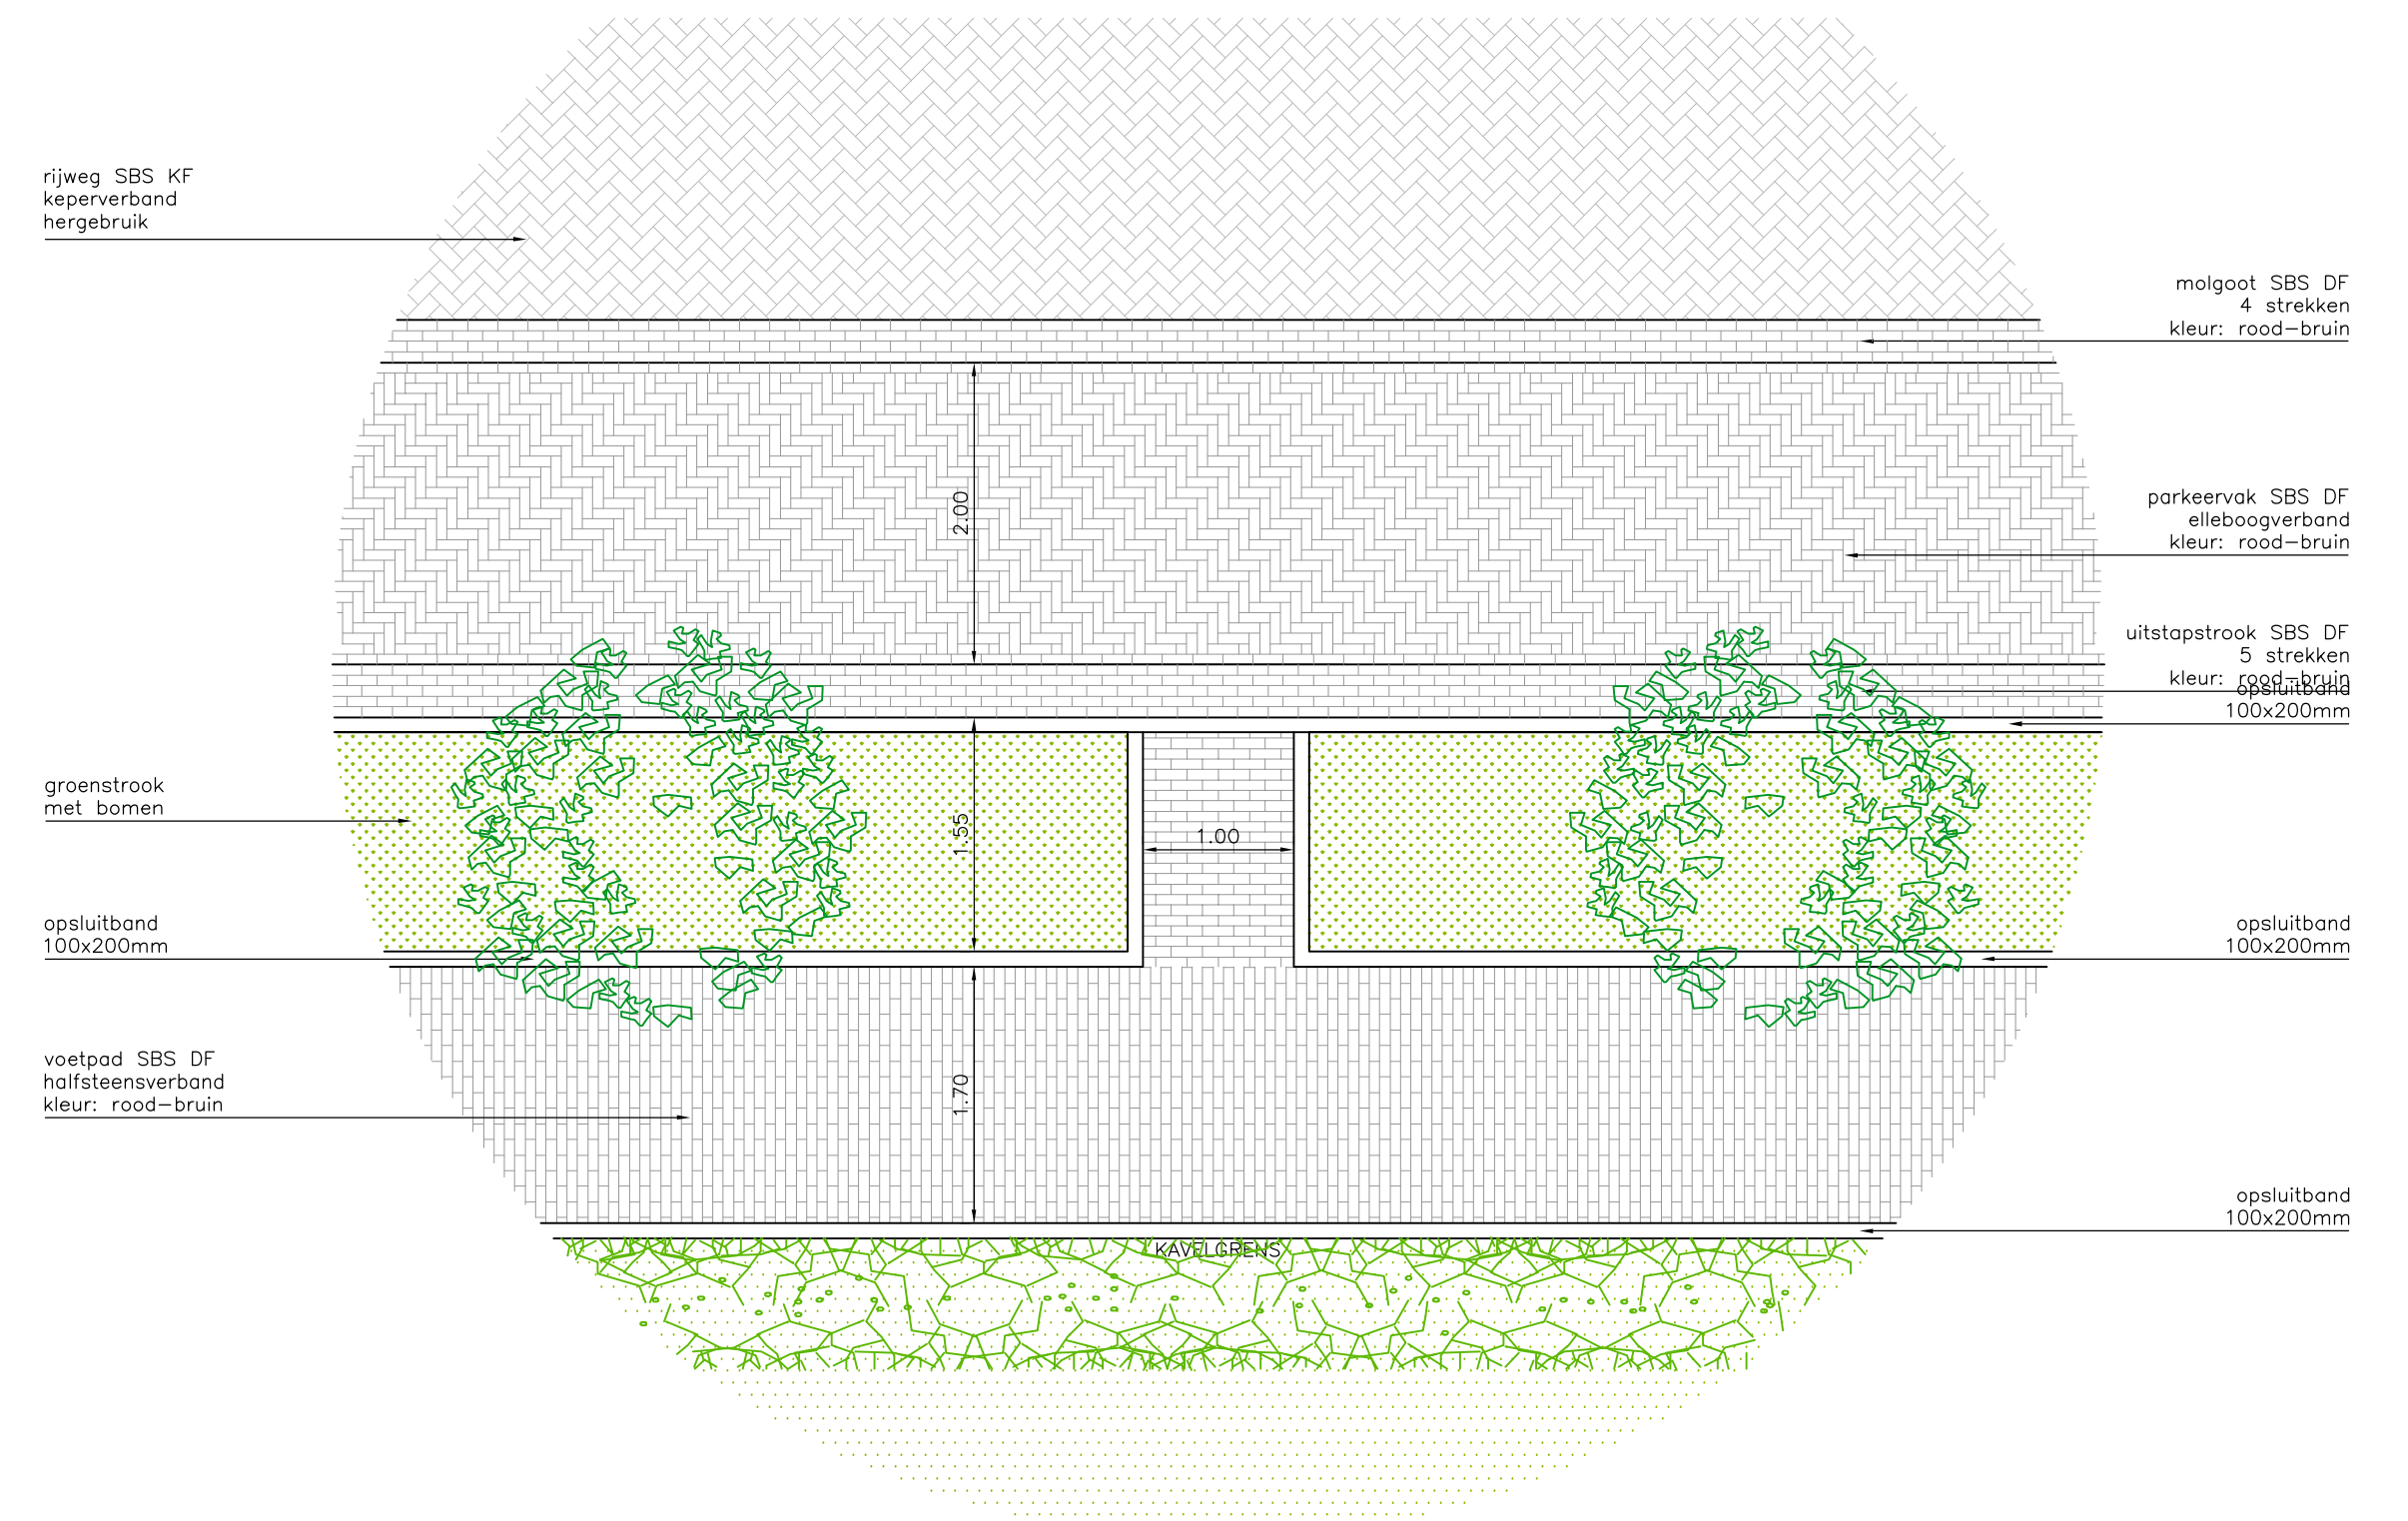

Detail 2 (Irislaan: overgang bestand-nieuw)
Schaal 1:50

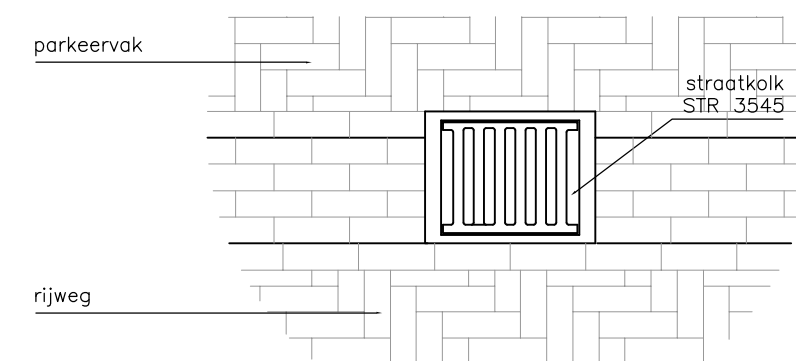


Detail 3 (bovenaanzicht molgoot + kolk)
Schaal 1:20

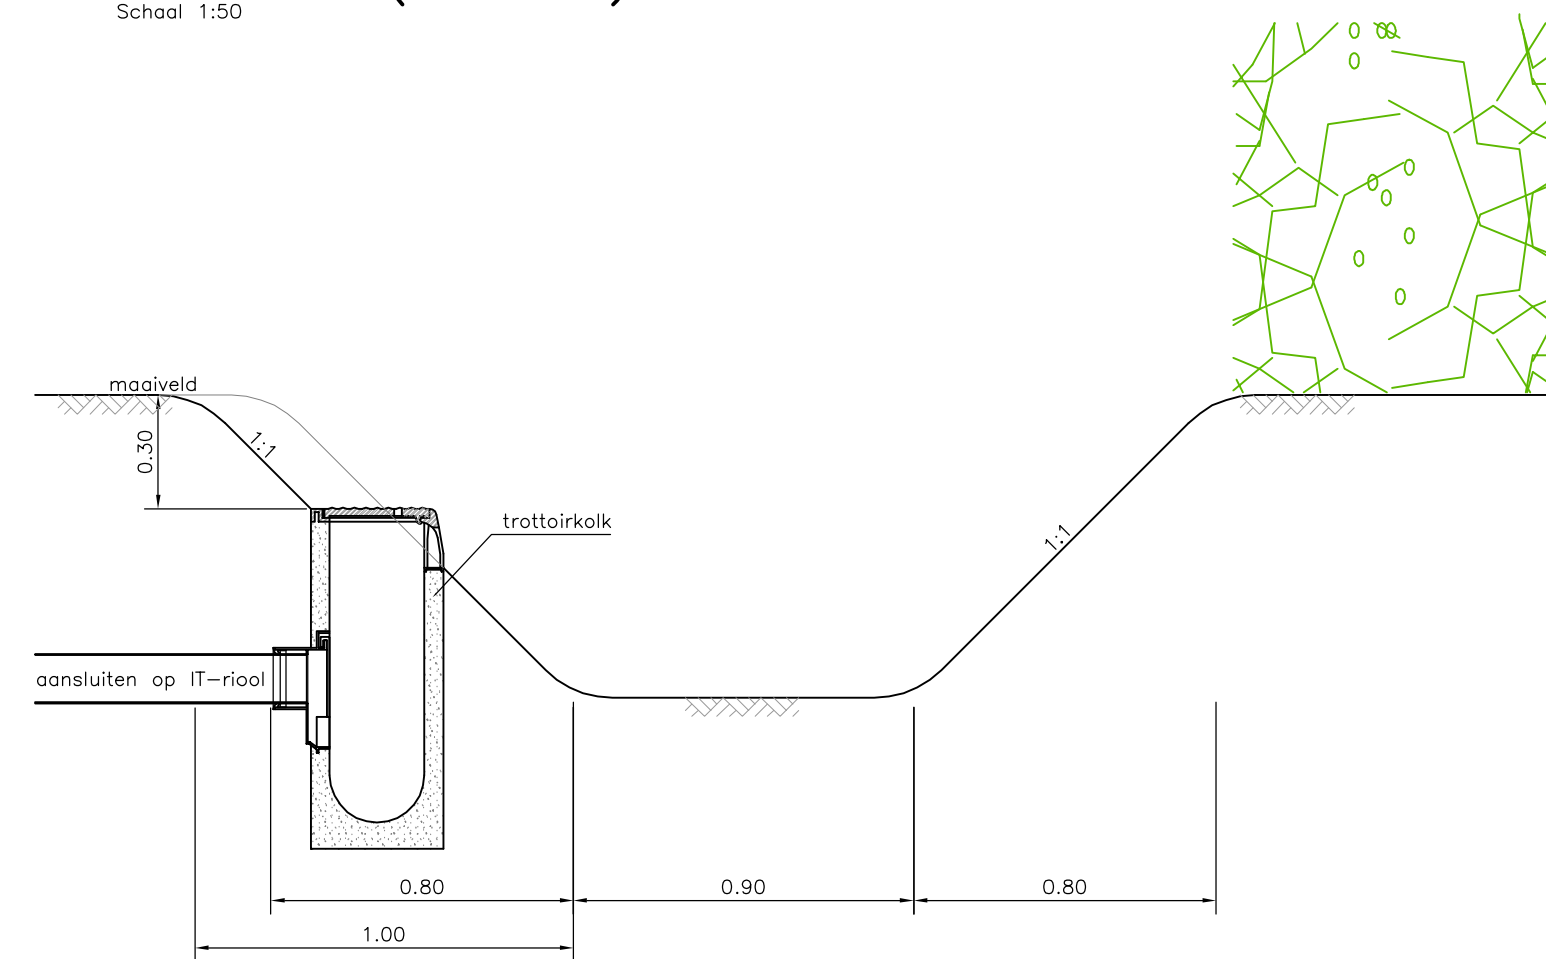


Detail 4 (dwarsprofiel molgoot + kolk)
Schaal 1:20




Detail 6 (slokops)
Schaal 1:20

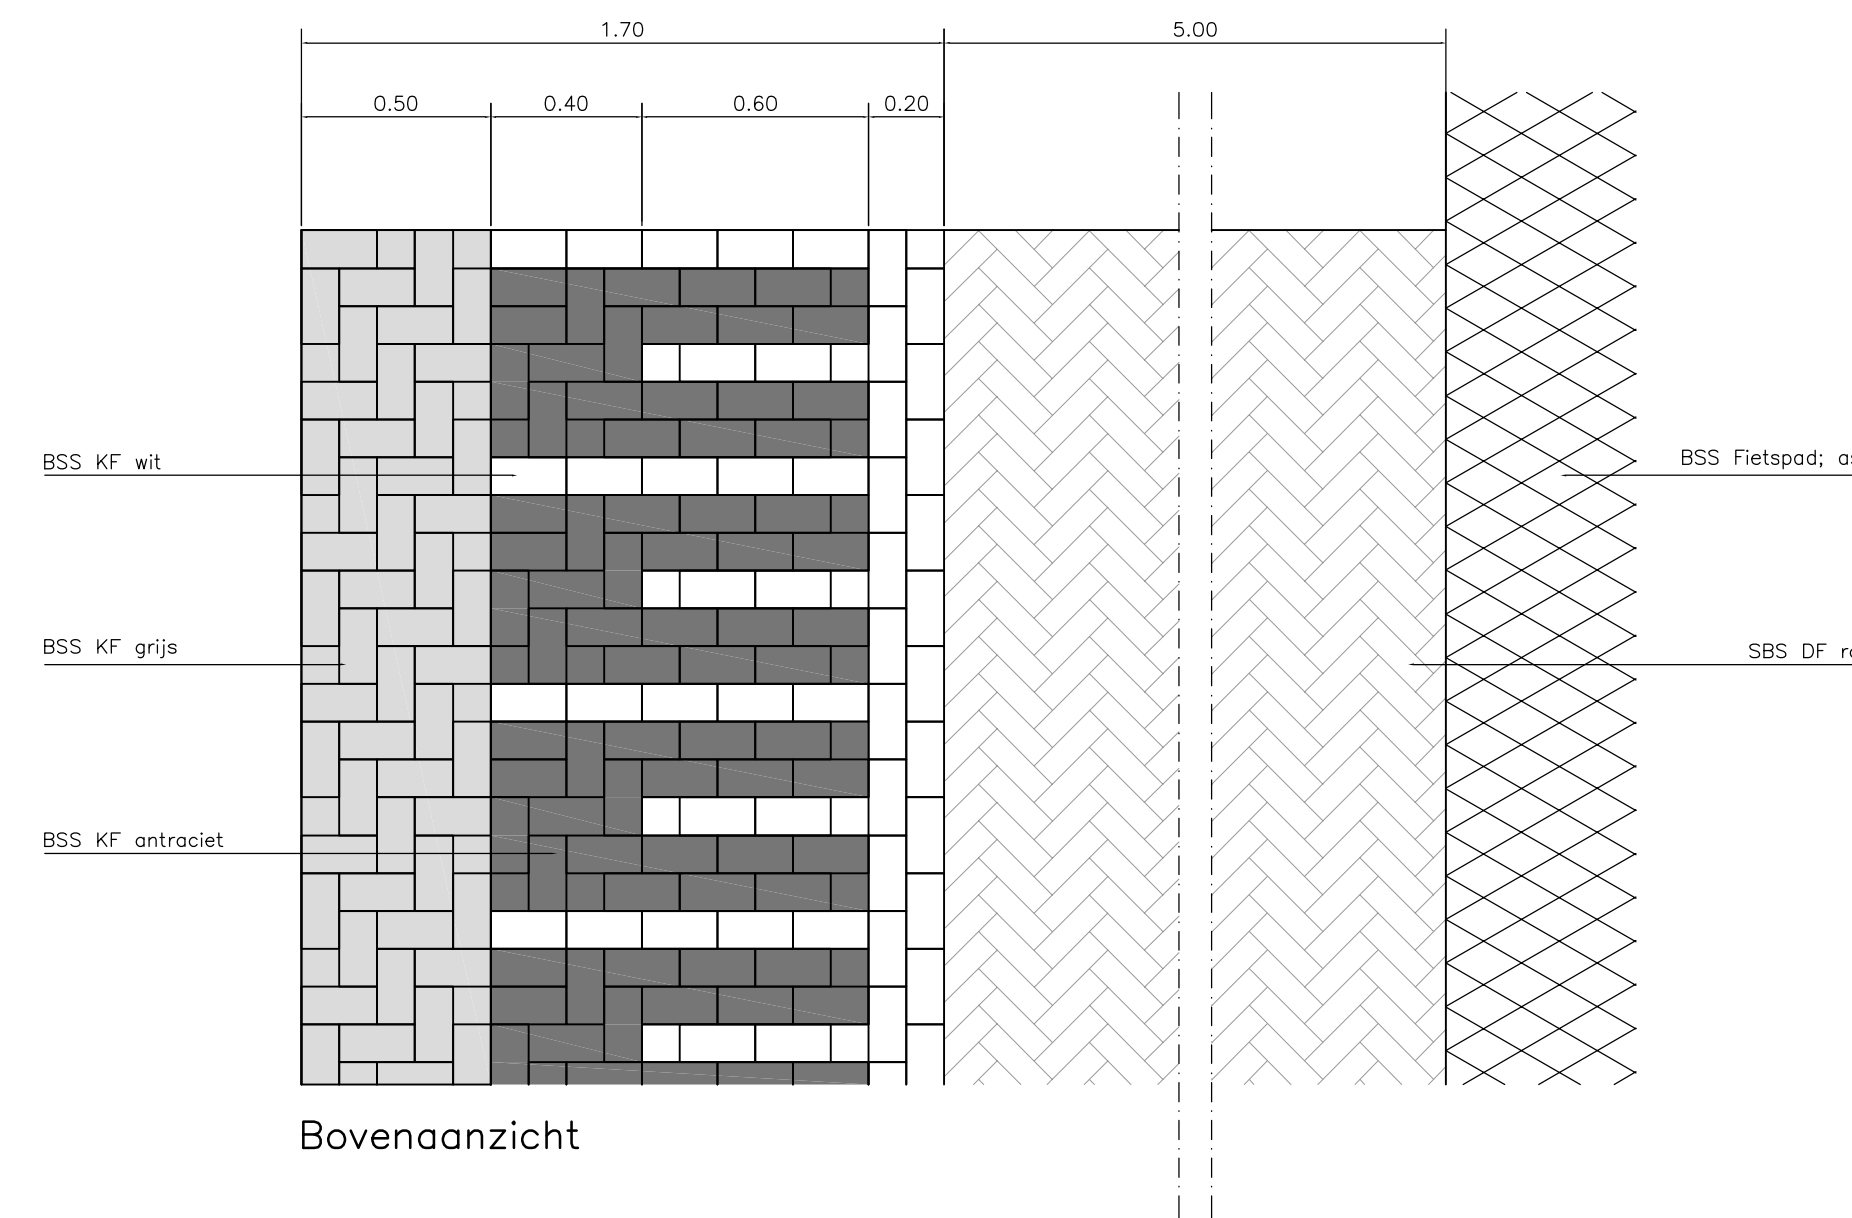

Detail 7 (drempels)
Schaal 1:20

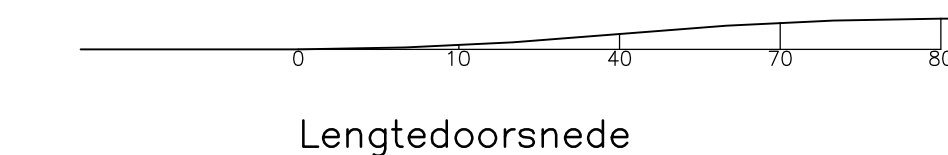

	JvdV RB	120106	C
	JvdV PB	111202	B
	JvdV PB	111020	A
omschrijving	con. get.	datum	versie
INRICHTINGSPLAN LAGE HEIDE WONEN			
GEMEENTE VALKENSWAARD		DEFINITIEF ONTWERP DETAILS	
 DHV B.V.	Schaal 1: 50/20	Dossiernr. : BA6887-100-100	
	Maten in : M	Bestandsn. : BA6887-100_D07C	
	Peil in m t.o.v. NAP	Formaat : A1	
BA6887-100/D07			
<small>© DHV B.V. Deze tekening mag niet worden vervaardigd en/of openbaar gemaakt door druk, fotokopie, microfilm of op welke andere wijze ook zonder voorafgaande schriftelijke toestemming van DHV B.V., noch mag deze zonder een dergelijke toestemming worden gebruikt voor enig ander werk dan waarvoor zij is vervaardigd.</small>			