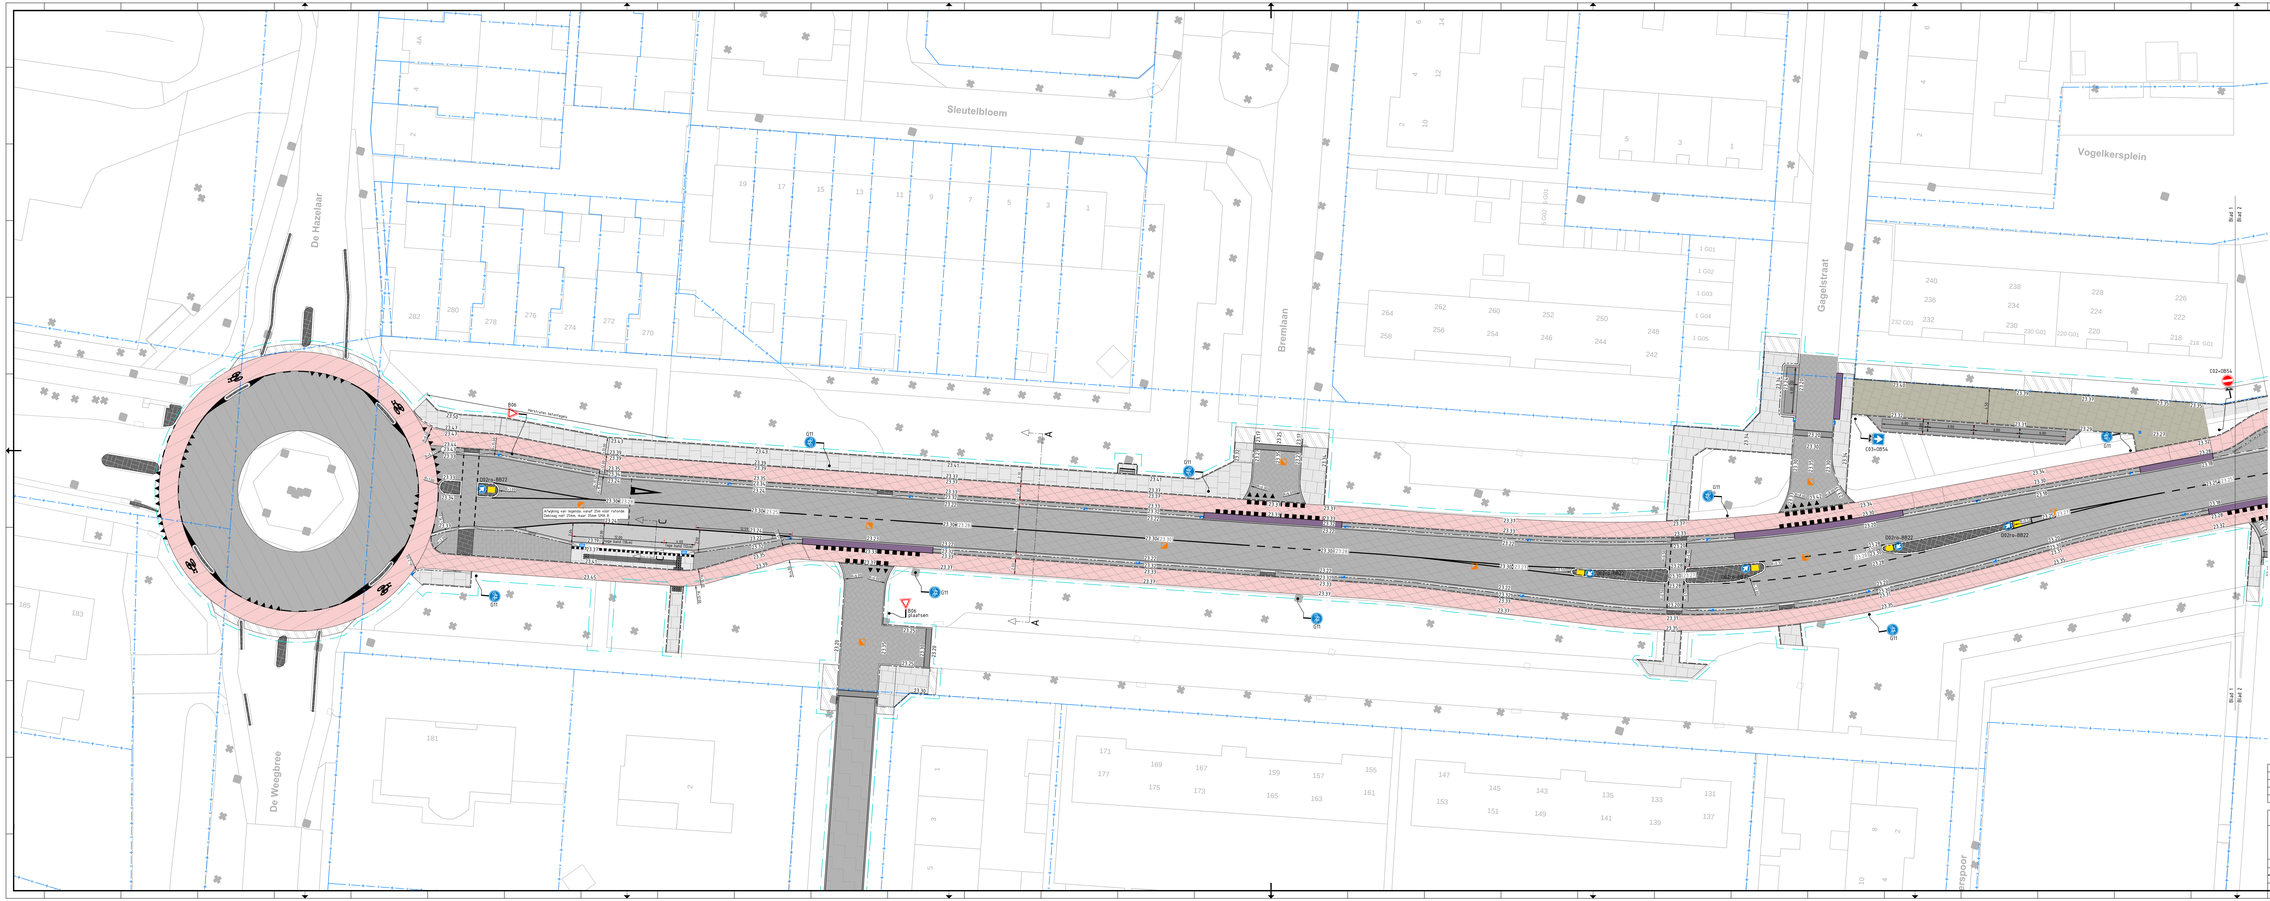
Sleutelbloem
De Hazelaar
De Weegbree
Bremlaan
Gagelstraat
Vogelkersplein
Bladwijzer
Bladwijzer
Bladwijzer
Bladwijzer
D02n-8822
D02n-8822
C02-0854
C03-0854
Aansluiting van tegelrij vanaf Zijn oost richting Dalweg naar Zijde naar Plein 1374
Aansluiting van tegelrij vanaf Zijn oost richting Dalweg naar Plein 1374
Bestaande betonpaal
Bestaande betonpaal
Bestaande betonpaal